



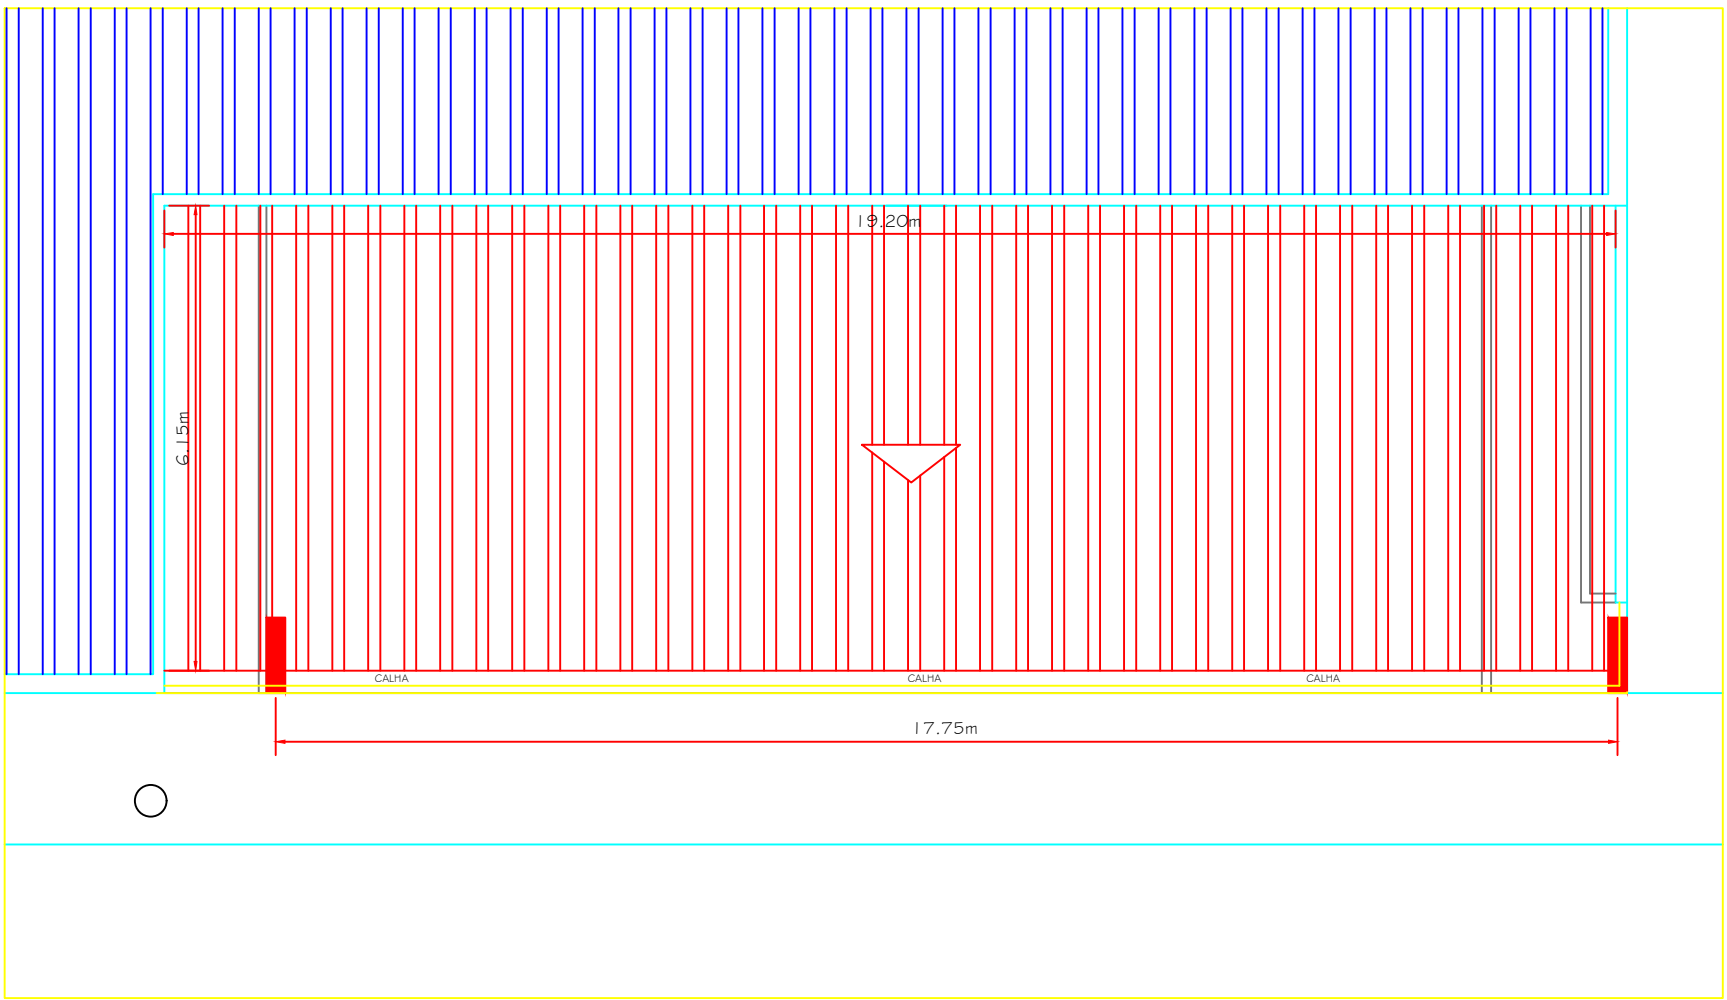


PLANTA DE COBERTURA
ESC: 1/1100


NOTA: As dimensões dos perfis da estrutura metálica, tirantes e detalhes de fixação deverão obedecer o previsto no projeto estrutural metálico específico.

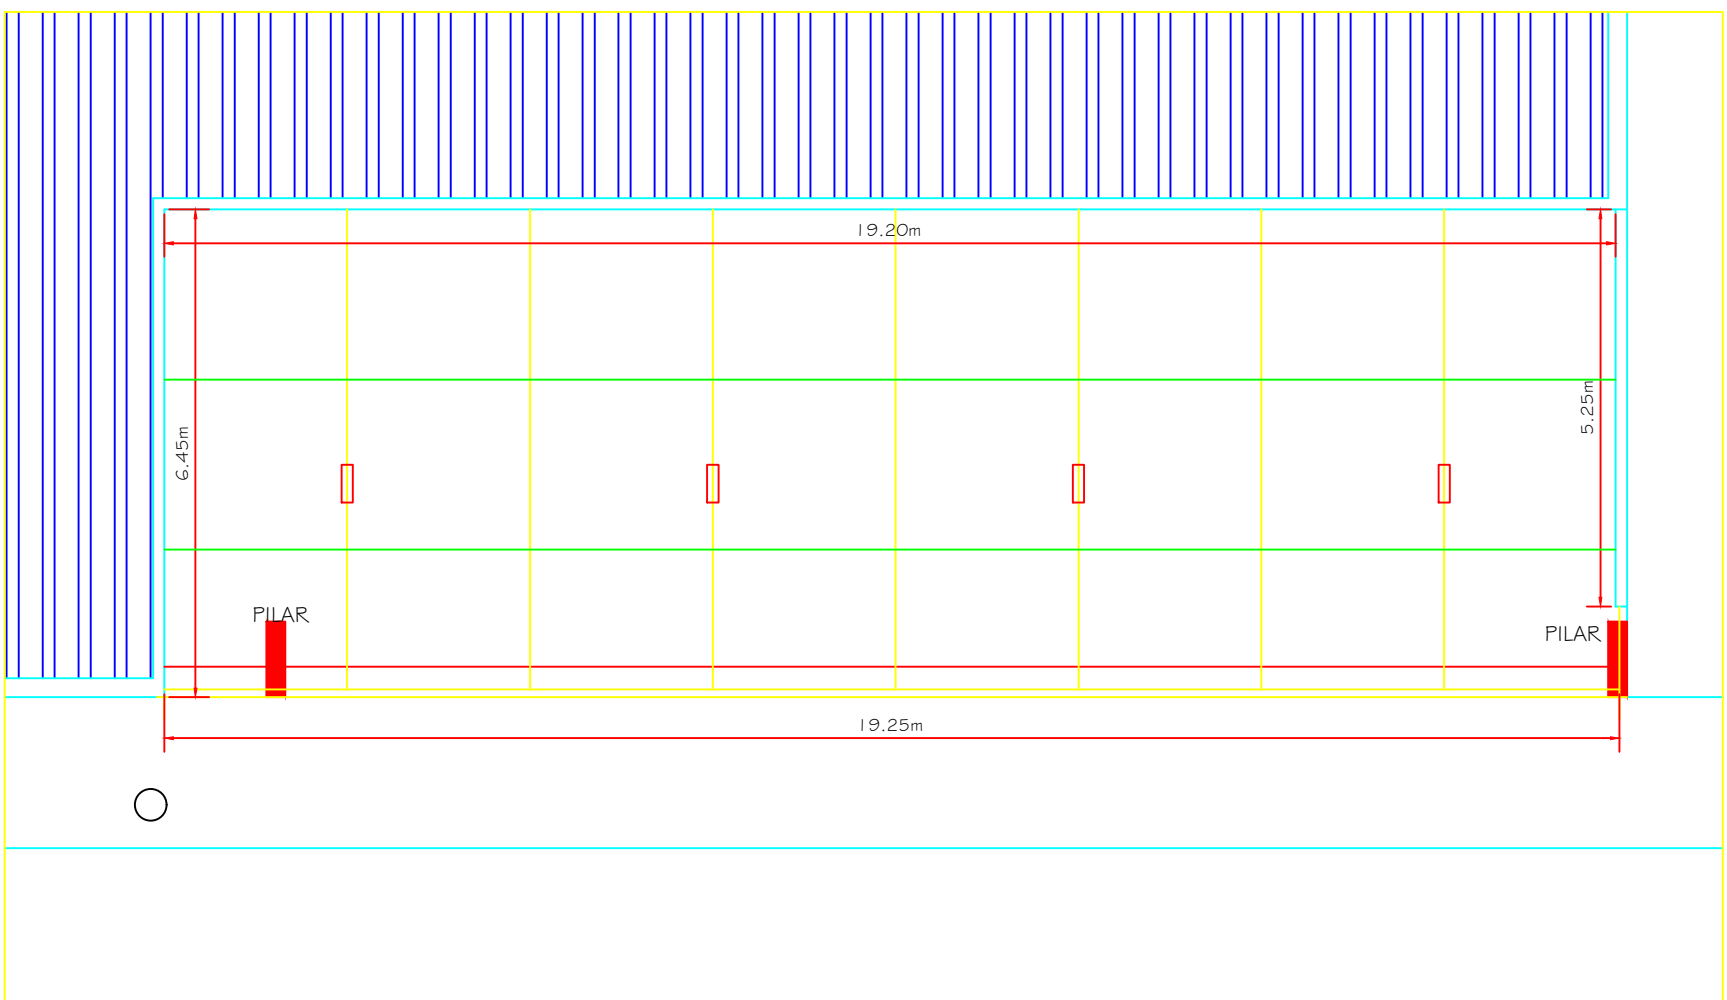

PLANTA DE COBERTURA
ESC: 1/1100

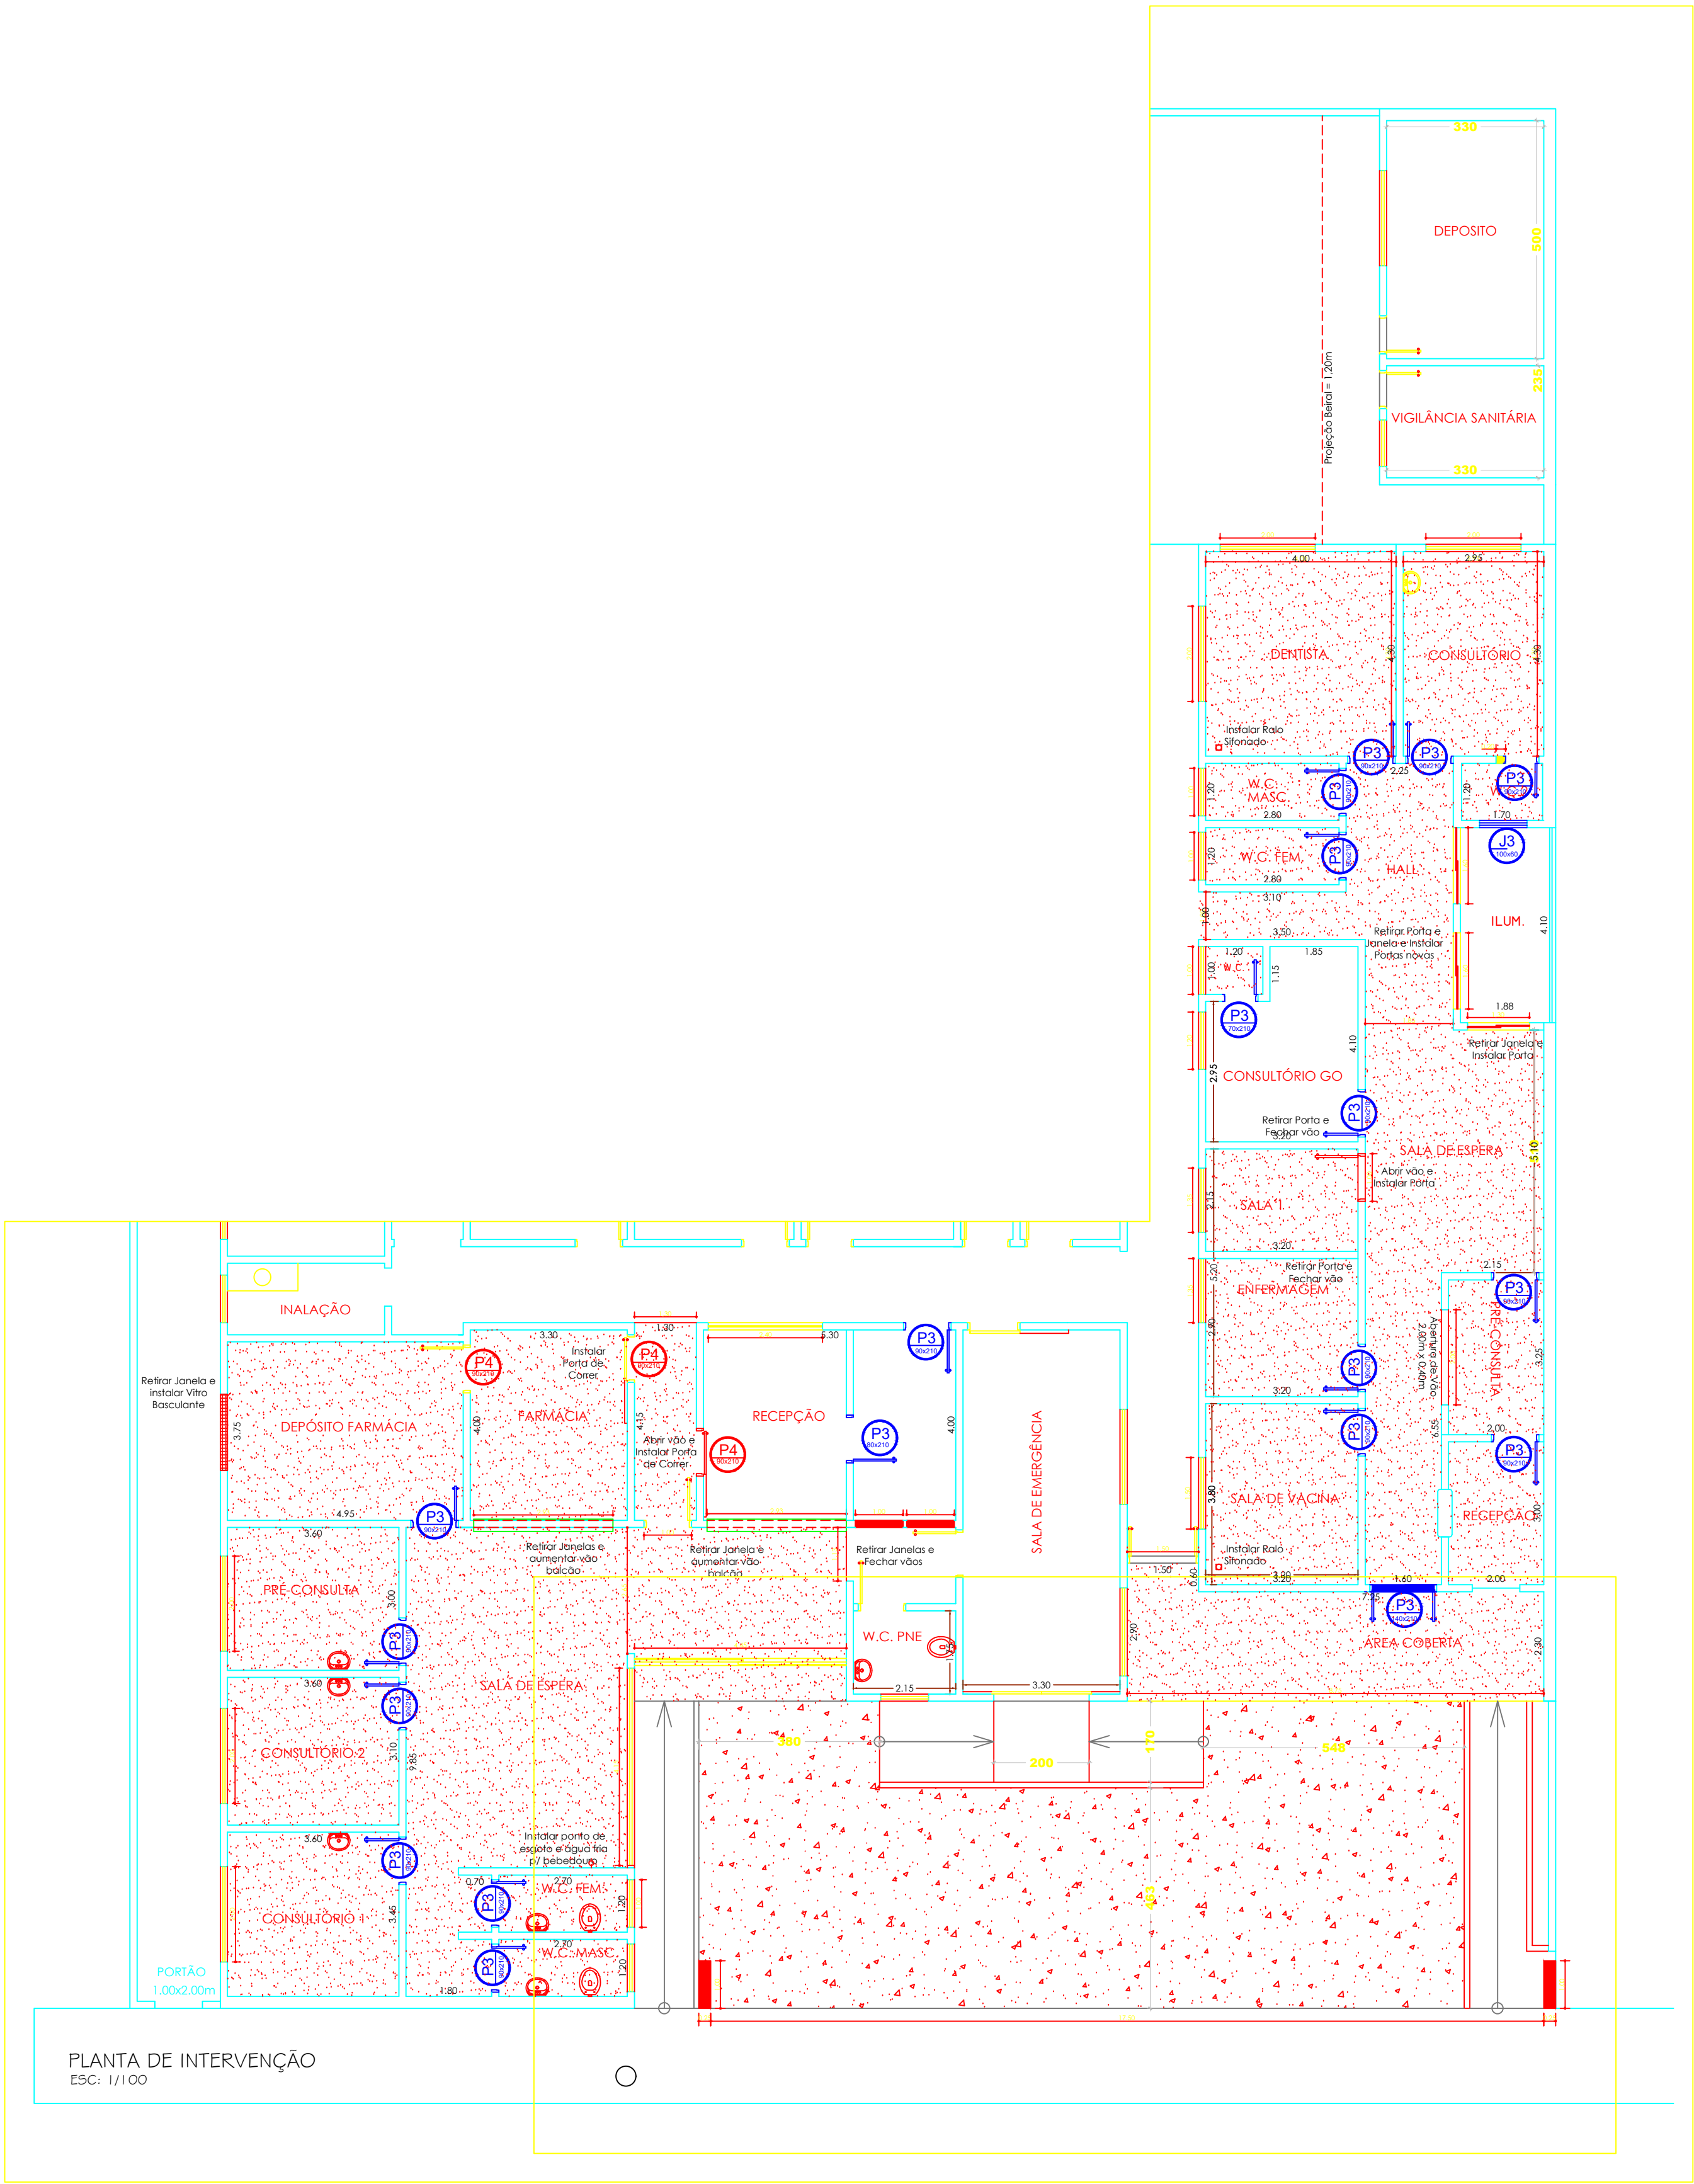

PLANTA DE INTERVENÇÃO
ESC: 1/1100

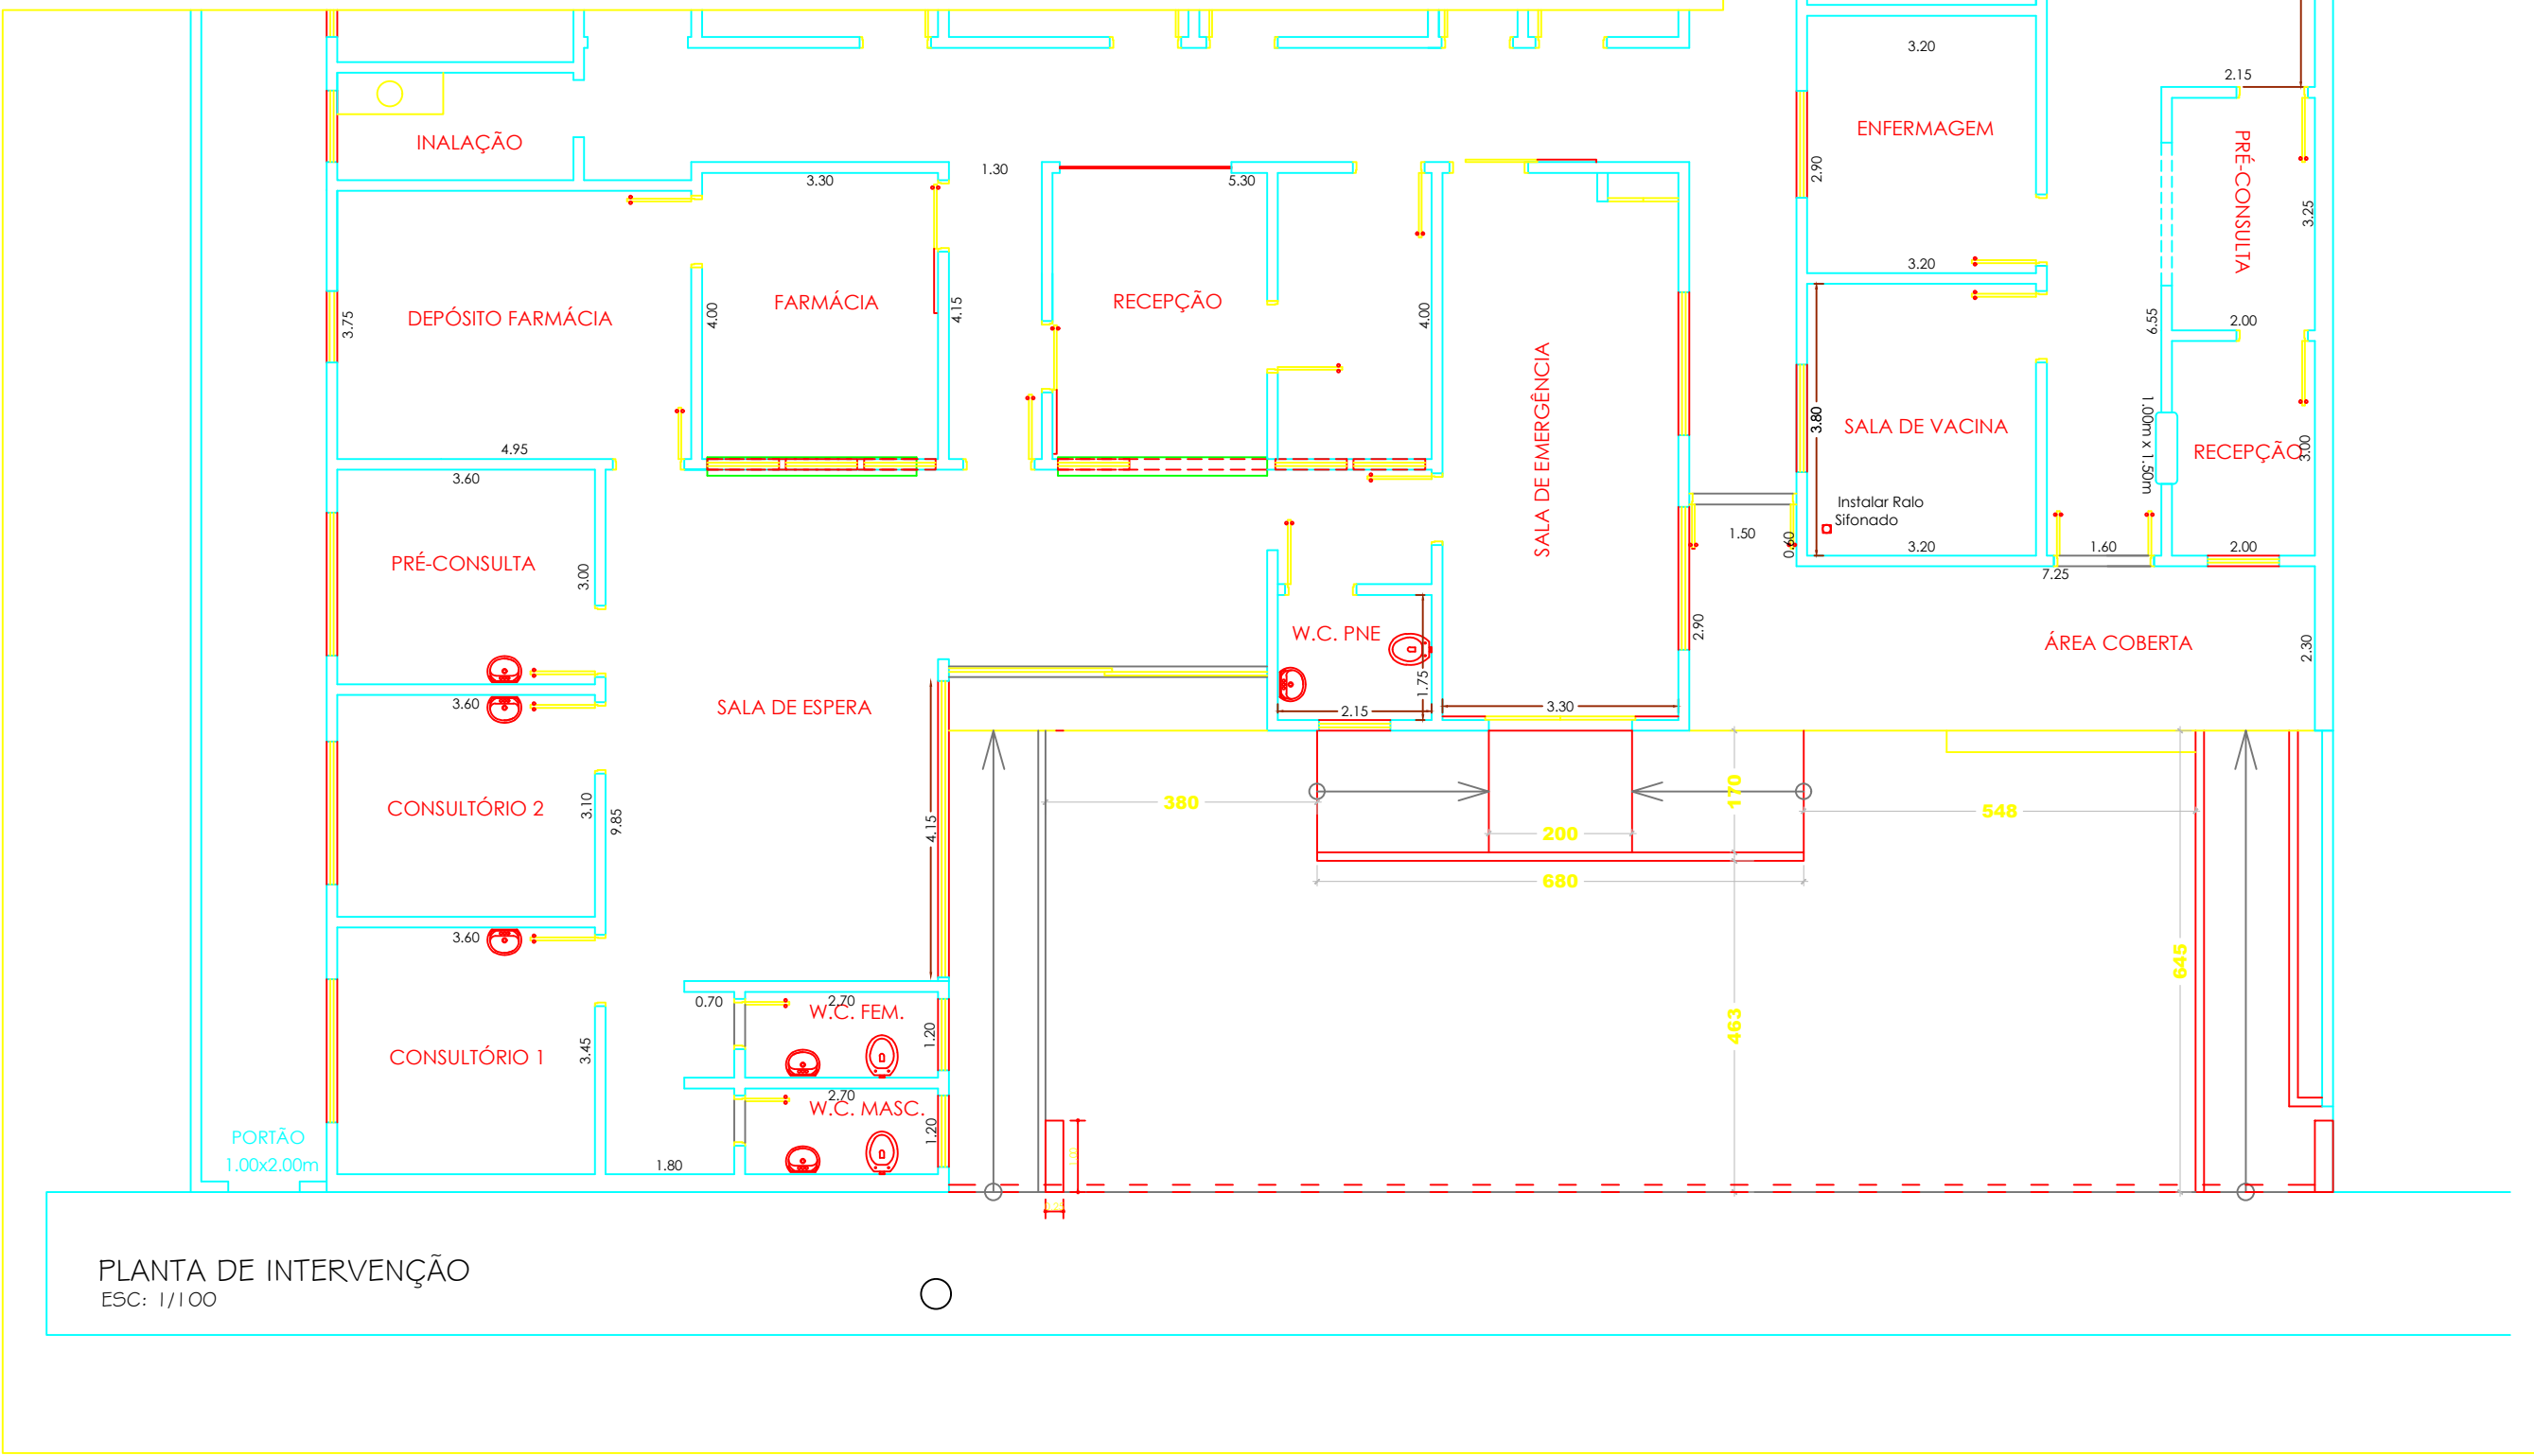

PLANTA DE INTERVENÇÃO
ESC: 1/1100

- LEGENDA
- PISO EM GRANILITE
 - PISO EM CIMENTO QUEIMADO COM TELA DE AÇO
 - DEMOLIÇÃO DO PISO EM PEDRA PORTUGUESA

AVANÇO NISSIDA ENGENHARIA E CONSULTORIA LTDA CNPJ nº 08.000.000-00 Rua Francisco José Vargas, nº 140, Centro, Santos - SP, CEP: 13.170-000 e-mail: avanconissidaengenharia@gmail.com - Telefone: (13) 3223-1479		RESPONSÁVEL TÉCNICA CECÍLIA AVANÇO NISSIDA ENGENHEIRA CIVIL - CREA nº 593407242 DESENHISTA: Bárbara Hegner
PROJETO COMPLETO		DATA: DEZEMBRO DE 2.023
TÍTULO: PLANTA CONTRUÇÃO, PLANTA FINAL E PLANTAS COBERTURA		FOLHA: 03/04
OBRA: REFORMA DA UNIDADE DE SAÚDE		
LOCAL: RUA SETE DE SETEMBRO, Nº 2070		
PROPR: PREFEITURA DO MUNICÍPIO DE MERIDIANO - SP CNPJ nº 45.116.092/0001-08		
ESCALAS:	INDICADAS	MADEIRA: Nº 00.000
		CONVÊNIO: Nº 0000000
LOCALIZAÇÃO DA OBRA		DECLARO QUE A APROVAÇÃO DO PROJETO PELA PREFEITURA MUNICIPAL NÃO IMPLICA NO RECONHECIMENTO DO OBJETO DE PROPRIEDADE DO TERRENO
		PREFEITURA DO MUNICÍPIO DE MERIDIANO - SP FABIO PASCHOALINOTO PREFEITO DO MUNICÍPIO
		FERNANDO AUGUSTO SUZUKI ENGENHEIRO CIVIL - CREA nº 5889704606 ART: 28027230232014779
		CECÍLIA AVANÇO NISSIDA ENGENHEIRA CIVIL - CREA nº 593407242 ART: 2802723023149388