



MUNICÍPIO DE MERIDIANO

ESTADO DE SÃO PAULO
Rua: Luiza Feltrin Guilhen, 1716 - Centro - CEP 15625-000
Fone: (17) 3475-1116 - (17) 3475-1124
www.meridiano.sp.gov.br meridiano@meridiano.sp.gov.br
CNPJ 45.116.092/0001-08

PROJETO DE LEI Nº 63 /2023

Dispõe de abertura de crédito adicional-especial e dá outras providências.

Art. 1º - Fica o Chefe do Poder Executivo Municipal autorizado a proceder à abertura de um crédito adicional-especial no Setor de Contabilidade Municipal, no valor de R\$ 48.600,00 (quarenta e oito mil e seiscentos reais), para ingremntar a seguinte classificação no Orçamento vigente, a saber:

021001 SETOR DE ESPORTES, LAZER E TURISMO
27.812.0271.1207.0000-COBERTURA ARQUIBANCADA DO CAMPO DE FUTEBOL DO PARQUE DO POVO
4.4.90.51.00-Obras e Instalações.....R\$ 48.600,00
10.301.0102.2051.0000-MANUTENÇÃO DA ATENÇÃO BÁSICA ESTADUAL

Art. 2º - O crédito aberto na forma do artigo 2º da presente lei, correrá por conta de anulação parcial de dotação do Orçamento vigente, a saber:

20701 SETOR DE VIAS PÚBLICAS
15.451.0150.1208.0000-COBERTURA DA QUADRA JARDIM MARAVILHA
267 4.4.90.51.00-Obras e InstalaçõesR\$ 48.600,00
0.01.00-100.142-Cobertura Quadra Jardim Maravilha

Art. 3º - Esta Lei entrará em vigor na data de sua publicação, revogadas as disposições em contrário.

Meridiano, 30 de agosto de 2023.

FÁBIO PASCHOALINOTO
PREFEITO MUNICIPAL

CÂMARA MUNICIPAL DE MERIDIANO

APROVADO

Sala das Sessões Laércio Ribeiro de Novaes
Meridiano-SP 04/09/2023

PRESIDENTE



MUNICÍPIO DE MERIDIANO

ESTADO DE SÃO PAULO

Rua: Luiza Feltrin Guilhen, 1716 - Centro - CEP 15625-000

Fone: (17) 3475-1116 - (17) 3475-1124

www.meridiano.sp.gov.br

meridiano@meridiano.sp.gov.br

CNPJ 45.116.092/0001-08

Meridiano, 30 de agosto de 2023.

ASSUNTO: Justificação sobre o Projeto de Lei nº 063 /2023.

Senhor Presidente,
Senhores Vereadores.

Com os nossos cordiais cumprimentos estamos enviando a essa colenda Câmara Municipal, para ser apreciado e deliberado pelos nobres Vereadores, o Projeto de Lei dispondo de abertura de um crédito adicional-especial no valor de R\$ 48.600,00 (quarenta e oito mil e seiscentos reais), para incrementar dotação do Orçamento vigente, relacionado com o Setor de Esportes, Lazer e Turismo.

Ressaltamos que o crédito aberto através deste Projeto de Lei tem a finalidade de atender a cobertura, iluminação da arquibancada e outros serviços necessários do campo de futebol do Parque do Povo.

Para dar cobertura ao crédito em aberto por esta Lei, estamos usando de recursos financeiros oriundos de anulação parcial de dotação do Orçamento vigente, que certamente não será totalmente utilizado neste restante de exercício, e isso está de conformidade com as disposições autorizadas pela Lei Federal nº 4.320/64.

Certos de que o presente projeto de lei receberá a devida aprovação, pelo que, antecipadamente agradecemos, aproveitamos do ensejo para consignar a Vossa Excelência e aos demais dignos pares dessa Edilidade, os nossos melhores sentimentos de alta estima e distinta consideração.

Atenciosamente,


FÁBIO PASCHOALINOTO
PREFEITO MUNICIPAL

CÂMARA MUNICIPAL DE MERIDIANO

Entrada em: 31/08/2023

Protocolado Sob o Nº: 1641/2023

EXMO SENHOR
RUI DIAS BARBOSA
DD. PRESIDENTE, E,
EXMOS SENHORES VEREADORES À CÂMARA MUNICIPAL
MERIDIANO – SP.

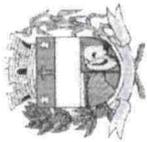

MUNICÍPIO DE MERIDIANO

ESTADO DE SÃO PAULO
www.meridiano.sp.gov.br meridiano@meridiano.sp.gov.br
Fone: (17) 3475-1116 - (17) 3475-1124 CNPJ 45.116.092/0001-08
Rua: Luiza Feltrin Guilhen, 1716 - Centro - CEP 15625-000

MUNICÍPIO: Prefeitura Municipal de Meridiano

DEMANDA: DM049939

PROGRAMA: Programa Especial de Melhorias - PEM

OBRA: Área para prática de esportes e lazer (Construção de Arquibancada, iluminação, alambrado e rampa de acessibilidade).

LOCAL: Conjunto Habitacional Meridiano F


BOLETIM: CDHU n.º 189 com desoneração - Vigência: a partir de 22/03/2023

1-CDHU 2-SINAPI 0223 válido a partir de 16/03/2023

BDI ADOTADO: 20,00%

PLANILHA ORÇAMENTARIA DETALHADA DA OBRA - ANEXO I


BOLETIM	CÓDIGO	QUANTIDADE	DESCRIÇÃO	UNIDADE	MATERIAL	MÃO DE OBRA	MATERIAL E MÃO DE OBRA	VALOR TOTAL
1. SERVIÇOS PRELIMINARES								
CDHU	208020	6	placa de identificação para obra	M2	R\$ 804,11	R\$ 77,50	R\$ 881,61	R\$ 5.289,66
CDHU	209030	882,87	Limpeza manual do terreno, inclusive troncos até 5 cm de diâmetro, com caminhão à disposição dentro da obra, até o raio de 1 km	M2	R\$ 2,60	R\$ 4,22	R\$ 6,82	R\$ 6.021,17
2. TERRAPLANAGEM								
CDHU	701120	56,86	Carga e remoção de terra até a distância média de 1 km	M3	R\$ 15,24	R\$ -	R\$ 15,24	R\$ 866,55
CDHU	712030	56,86	Compactação de aterro mecanizado a 100% PN, sem fornecimento de solo em campo aberto	M3	R\$ 13,39	R\$ 0,11	R\$ 13,50	R\$ 767,61
CDHU	5401010	882,97	Regularização e compactação mecanizada de superfície, sem controle do proctor normal	M2	R\$ 3,63	R\$ 0,13	R\$ 3,76	R\$ 3.319,97
3. DEMOLIÇÃO								
CDHU	301020	2,95	Demolição manual de concreto simples	M3	R\$ -	R\$ 185,57	R\$ 185,57	R\$ 547,43
4. ESTRUTURA DE CONCRTEO ARMADO - FUNDAÇÕES								
CDHU	601020	28,13	Escavação manual em solo de 1ª e 2ª categoria em campo aberto	M3	R\$ -	R\$ 42,18	R\$ 42,18	R\$ 1.186,52
CDHU	1201021	460	Broca em concreto armado diâmetro de 20 cm - completa	M	R\$ 18,00	R\$ 39,37	R\$ 57,37	R\$ 26.390,20
CDHU	1118040	5,62	Lastro de pedra britada	M3	R\$ 144,08	R\$ 25,31	R\$ 169,39	R\$ 951,97
CDHU	1001040	1117,79	Armadura em barra de aço CA-50 (A ou B) fyk = 500 MPa	KG	R\$ 8,77	R\$ 2,17	R\$ 10,94	R\$ 12.228,62

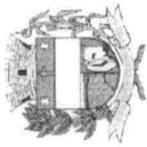

MUNICÍPIO DE MERIDIANO

ESTADO DE SÃO PAULO
www.meridiano.sp.gov.br meridiano@meridiano.sp.gov.br
Fone: (17) 3475-1116 - (17) 3475-1124 CNPJ 45.116.092/0001-08
Rua: Luiza Feltrin Guilhen, 1716 - Centro - CEP 15625-000

CDHU	1001060	377,65	Armadura em barra de aço CA-60 (A ou B) f _{yk} = 600 MPa	KG	R\$	10,00	R\$	2,17	R\$	12,17	R\$	4.596,00	
CDHU	1101100	22,28	Concreto usinado, f _{ck} = 20 MPa	M3	R\$	437,97	R\$	-	R\$	437,97	R\$	9.757,97	
CDHU	1116040	22,28	Lançamento e adensamento de concreto ou massa em fundação	M3	R\$	-	R\$	142,28	R\$	142,28	R\$	3.170,00	
CDHU	3216010	563,8	Impermeabilização em pintura de asfalto oxidado com solventes orgânicos, sobre massa	M2	R\$	11,43	R\$	6,75	R\$	18,18	R\$	10.249,88	
5. ESTRUTURA DE CONCRETO ARMADO - PILARES E VIGAS DE TRAVAMENTO													
CDHU	902130	89,18	Forma plana em compensado para estrutura convencional com cimbramento tubular metálico	M2	R\$	103,65	R\$	32,20	R\$	135,85	R\$	12.115,10	
CDHU	1001040	565,36	Armadura em barra de aço CA-50 (A ou B) f _{yk} = 500 MPa	KG	R\$	8,77	R\$	2,17	R\$	10,94	R\$	6.185,04	
CDHU	1001060	175,55	Armadura em barra de aço CA-60 (A ou B) f _{yk} = 600 MPa	KG	R\$	10,00	R\$	2,17	R\$	12,17	R\$	2.136,44	
CDHU	1101100	8,21	Concreto usinado, f _{ck} = 20 MPa	M3	R\$	437,97	R\$	-	R\$	437,97	R\$	3.595,73	
CDHU	1116040	8,21	Lançamento e adensamento de concreto ou massa em fundação	M3	R\$	-	R\$	142,28	R\$	142,28	R\$	1.168,12	
6. ALVENARIA													
CDHU	1410111	337,91	Alvenaria de bloco de concreto de vedação de 14 x 19 x 39 cm - classe C	M2	R\$	48,40	R\$	29,74	R\$	78,14	R\$	26.404,29	
7. SERRALHERIA													
CDHU	2403310	228,5	Corrimão tubular em aço galvanizado, diâmetro 1 1/2"	M	R\$	190,29	R\$	18,71	R\$	209,00	R\$	47.756,50	
8. REVESTIMENTOS													
CDHU	1702020	571,19	Chapisco	M2	R\$	2,26	R\$	3,95	R\$	6,21	R\$	3.547,09	
CDHU	1702120	571,19	Emboço comum	M2	R\$	9,48	R\$	10,86	R\$	20,34	R\$	11.618,00	
9. PISOS DE CONCRETO, RAMPAS E ESCADAS													
SINAPI	94991	65,87	EXECUÇÃO DE PASSEIO (CALÇADA) OU PISO DE CONCRETO COM CONCRETO MOLDADO IN LOCO, USINADO, ACABAMENTO CONVENCIONAL, NÃO ARMADO. AF_08/2022	M3		COEFICIENTE DE REPRESENTATIVIDADE		CAIXA REFERENCIAL		R\$	643,34	R\$	42.376,81
CDHU	3004030	10,8	Piso em ladrilho hidráulico podotátil várias cores (25x25cm), assentado com argamassa mista	M2	R\$	115,70	R\$	24,13	R\$	139,83	R\$	1.510,16	
CDHU	3004070	10,8	Rejuntamento de piso em ladrilho hidráulico (25x25cm) com argamassa industrializada para juntas de 2 mm	M2	R\$	5,67	R\$	8,50	R\$	14,17	R\$	153,04	
10. INSTALAÇÕES ELÉTRICAS													
CDHU	3813010	78,71	Eletroduto corrugado em polietileno de alta densidade, DN= 30 mm, com acessórios	M	R\$	6,81	R\$	1,65	R\$	8,46	R\$	665,89	
CDHU	3903174	157,42	Cabo de cobre de 4 mm ² , isolamento 0,6/1 kV - isolamento em PVC 70°C	M	R\$	3,70	R\$	2,49	R\$	6,19	R\$	974,43	
CDHU	3713850	1	Mini-disjuntor termomagnético, bipolar 220/380 V, corrente de 40 A até 50 A	UN	R\$	47,06	R\$	8,29	R\$	55,35	R\$	55,35	
CDHU	4110430	6	Poste telecônico reto em aço SAE 1010/1020 galvanizado a fogo, altura de 6,00 m	UN	R\$	1.608,79	R\$	93,71	R\$	1.702,50	R\$	10.215,00	

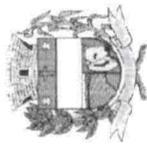

MUNICÍPIO DE MERIDIANO

ESTADO DE SÃO PAULO

www.meridiano.sp.gov.br
meridiano@meridiano.sp.gov.br
Fone: (17) 3475-1116 - (17) 3475-1124 CNPJ 45.116.092/0001-08
Rua: Luiza Feltrin Guillhen, 1716 - Centro - CEP 15625-000

CDHU	4111450	6	Suporte tubular de fixação em poste para 2 luminárias tipo pétala	UN	R\$	121,70	R\$	12,44	R\$	134,14	R\$	804,84
SINAPI	101656	12	LUMINÁRIA DE LED PARA ILUMINAÇÃO PÚBLICA, DE 68 W ATÉ 97 W - FORNECIMENTO E INSTALAÇÃO. AF_08/2020	UN	R\$	COEFICIENTE DE REPRESENTATIVIDADE	CAIXA REFERENCIAL	R\$	497,00	R\$	5.964,00	
11. PINTURA												
CDHU	3310030	730,62	Tinta acrílica antimofo em massa, inclusive preparo	M2	R\$	10,58	R\$	17,82	R\$	28,40	R\$	20.749,61
CDHU	3311050	36,56	Esmalte à base água em superfície metálica, inclusive preparo	M2	R\$	17,06	R\$	24,88	R\$	41,94	R\$	1.533,33
12. REMANEJAMENTO E COMPLEMENTO DE ALAMBRADO MINI CAMPO												
CDHU	401100	162	Retirada de cerca	M	R\$	-	R\$	10,46	R\$	10,46	R\$	1.694,52
CDHU	3420160	162	Recolocação de alambrado, com altura até 4,50 m	M2	R\$	2,15	R\$	13,80	R\$	15,95	R\$	2.583,90
SINAPI	102364	6	ALAMBRADO PARA QUADRA POLIESPORTIVA, ESTRUTURADO POR TUBOS DE AÇO GALVANIZADO, (MONTANTES COM DIÂMETRO 2", TRAVESSAS E ESCORAS COM DIÂMETRO 1 1/4") COM TELA DE ARAME GALVANIZADO, FIO 10 BWG E MALHA QUADRADA 5X5CM (EXCETO MURETA). AF_03/2021	M2	R\$	COEFICIENTE DE REPRESENTATIVIDADE	CAIXA REFERENCIAL	R\$	219,28	R\$	1.315,68	
TOTAL s/ BDI											R\$	290.466,43
BDI adotado: 20,00%											R\$	58.093,29
VALOR TOTAL C/ BDI											R\$	348.559,71

Prefeitura Municipal de Meridiano, 14 de abril de 2023.


Fernando Augusto Suzuki

Eng.º Responsável Crea/SP 5069706606


De acordo.



Márcia Cristina Adriano de Lima
Prefeita do município de Meridiano-SP

LEGENDA


- PROJ. DE DESEMPENHO
- PROJ. DE DRENAGEM E ESGOTO SANITÁRIO
- PROJ. DE DRENAGEM E ESGOTO PLUVIAL
- PROJ. DE ILUMINAÇÃO

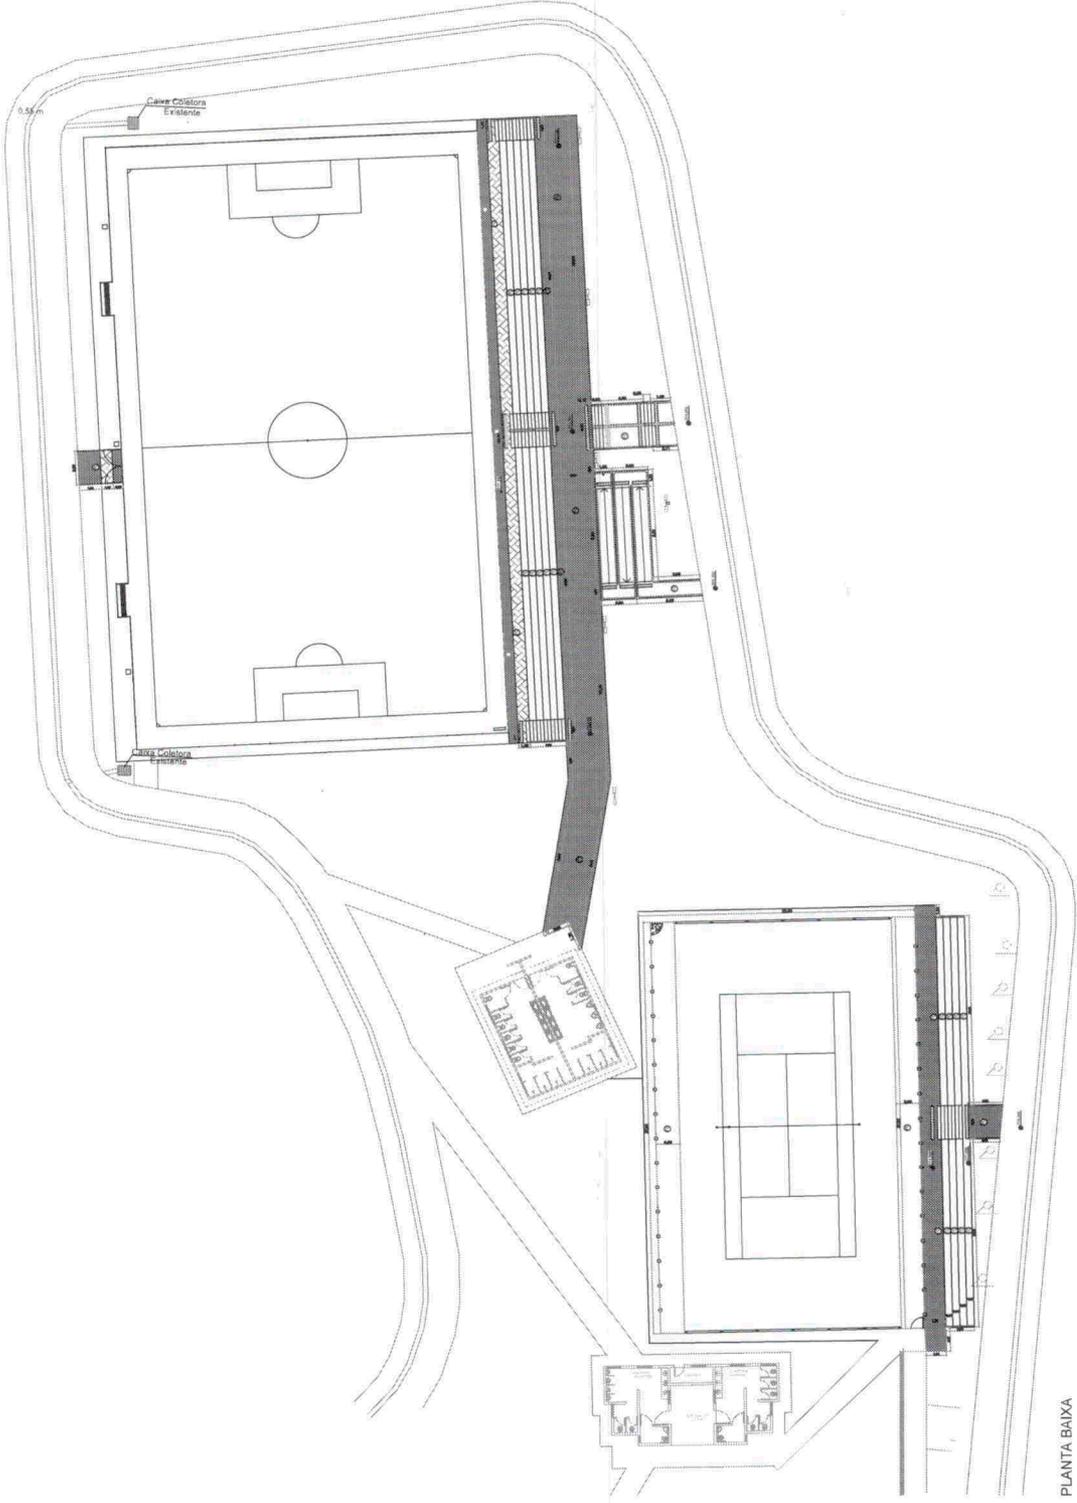

PLANTA BAIXA
ESCALA 1:150

 <p>PREFEITURA DO MUNICÍPIO DE MERIDIANO RUA LUÍS FELIX DE MOURA, 111 - CENTRO - CEP. 14.520-000 MUNICÍPIO DE MERIDIANO - SP</p>	
<p>PROGRAMA ESPECIAL DE MELHORIAS - PEM</p>	<p>QUILÔMETROS 1000</p>
<p>PLANTA DE BAIXA - PRSO ÁREA PARA PRÁTICA DE ESPORTES E LATER CONSTRUÇÃO DE ARQUIBANCADA, ILUMINAÇÃO, ALAMBROÇO E RAMPA (ACESSIBILIDADE)</p>	
<p>RESERVENÇA MERIDIANO "F" MUNICÍPIO DE MERIDIANO</p>	
<p>INDICADA</p>	
<p>MARCELO COSTA ARQUITETO RUA JOSÉ GOMES DE OLIVEIRA, 111 - CENTRO - CEP. 14.520-000 MUNICÍPIO DE MERIDIANO - SP</p>	
<p>MARCELO COSTA ARQUITETO RUA JOSÉ GOMES DE OLIVEIRA, 111 - CENTRO - CEP. 14.520-000 MUNICÍPIO DE MERIDIANO - SP</p>	
<p>28.07.2022/186518</p>	

ILUMINAÇÃO

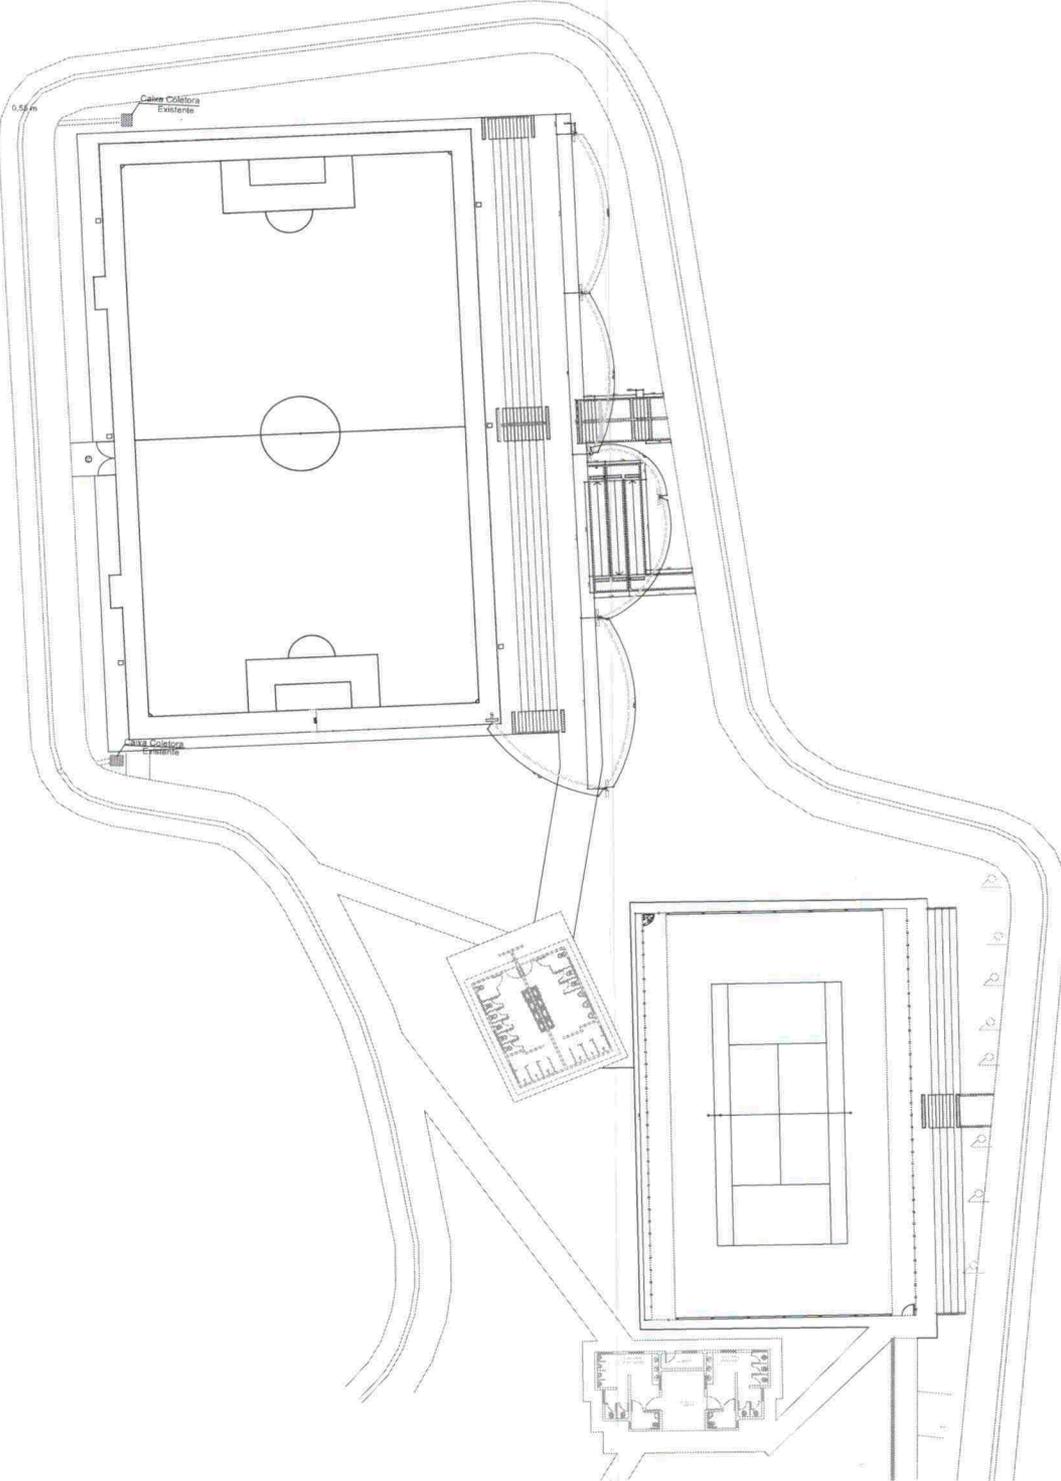

LEGENDA

- PONTE TELEFÔNICA EM CADA UM DOS 1000 DALMILHOS A FÓDIO -
- LUMINÁRIAS DE 1000 W - POTÊNCIA DE 1000 W - LUMINOSIDADE DE 1000 LM - POTÊNCIA DE 1000 W
- LUMINÁRIAS DE 1000 W - POTÊNCIA DE 1000 W - LUMINOSIDADE DE 1000 LM - POTÊNCIA DE 1000 W
- LUMINÁRIAS DE 1000 W - POTÊNCIA DE 1000 W - LUMINOSIDADE DE 1000 LM - POTÊNCIA DE 1000 W

 <p>PREFEITURA DO MUNICÍPIO DE MERIDIANO RUA LUÍS FELIX DE MOURA, 100 - JARDIM SÃO CARLOS - MERIDIANO - SP - 13520-000 FONE: (13) 3322-1100 FAX: (13) 3322-1101 E-MAIL: meridiano@meridiano.sp.gov.br</p>	
<p>PROGRAMA ESPECIAL DE MELHORIAS - PEM</p>	
<p>PLANTA DE ILUMINAÇÃO</p>	
<p>ÁREA PARA PRÁTICA DE ESPORTES E LAZER (CONSTRUÇÃO DE ARBORIZADA, ILUMINAÇÃO, ALAMEIRADO E RAMPA DE ACESSIBILIDADE)</p>	
<p>RESERVAÇÃO: MERIDIANO "P"</p>	
<p>MUNICÍPIO DE MERIDIANO</p>	
<p>INDICADA</p>	
	
<p>26/07/2022 15:55:18</p>	

PLANTA BAIXA
ESCALA 1:150