



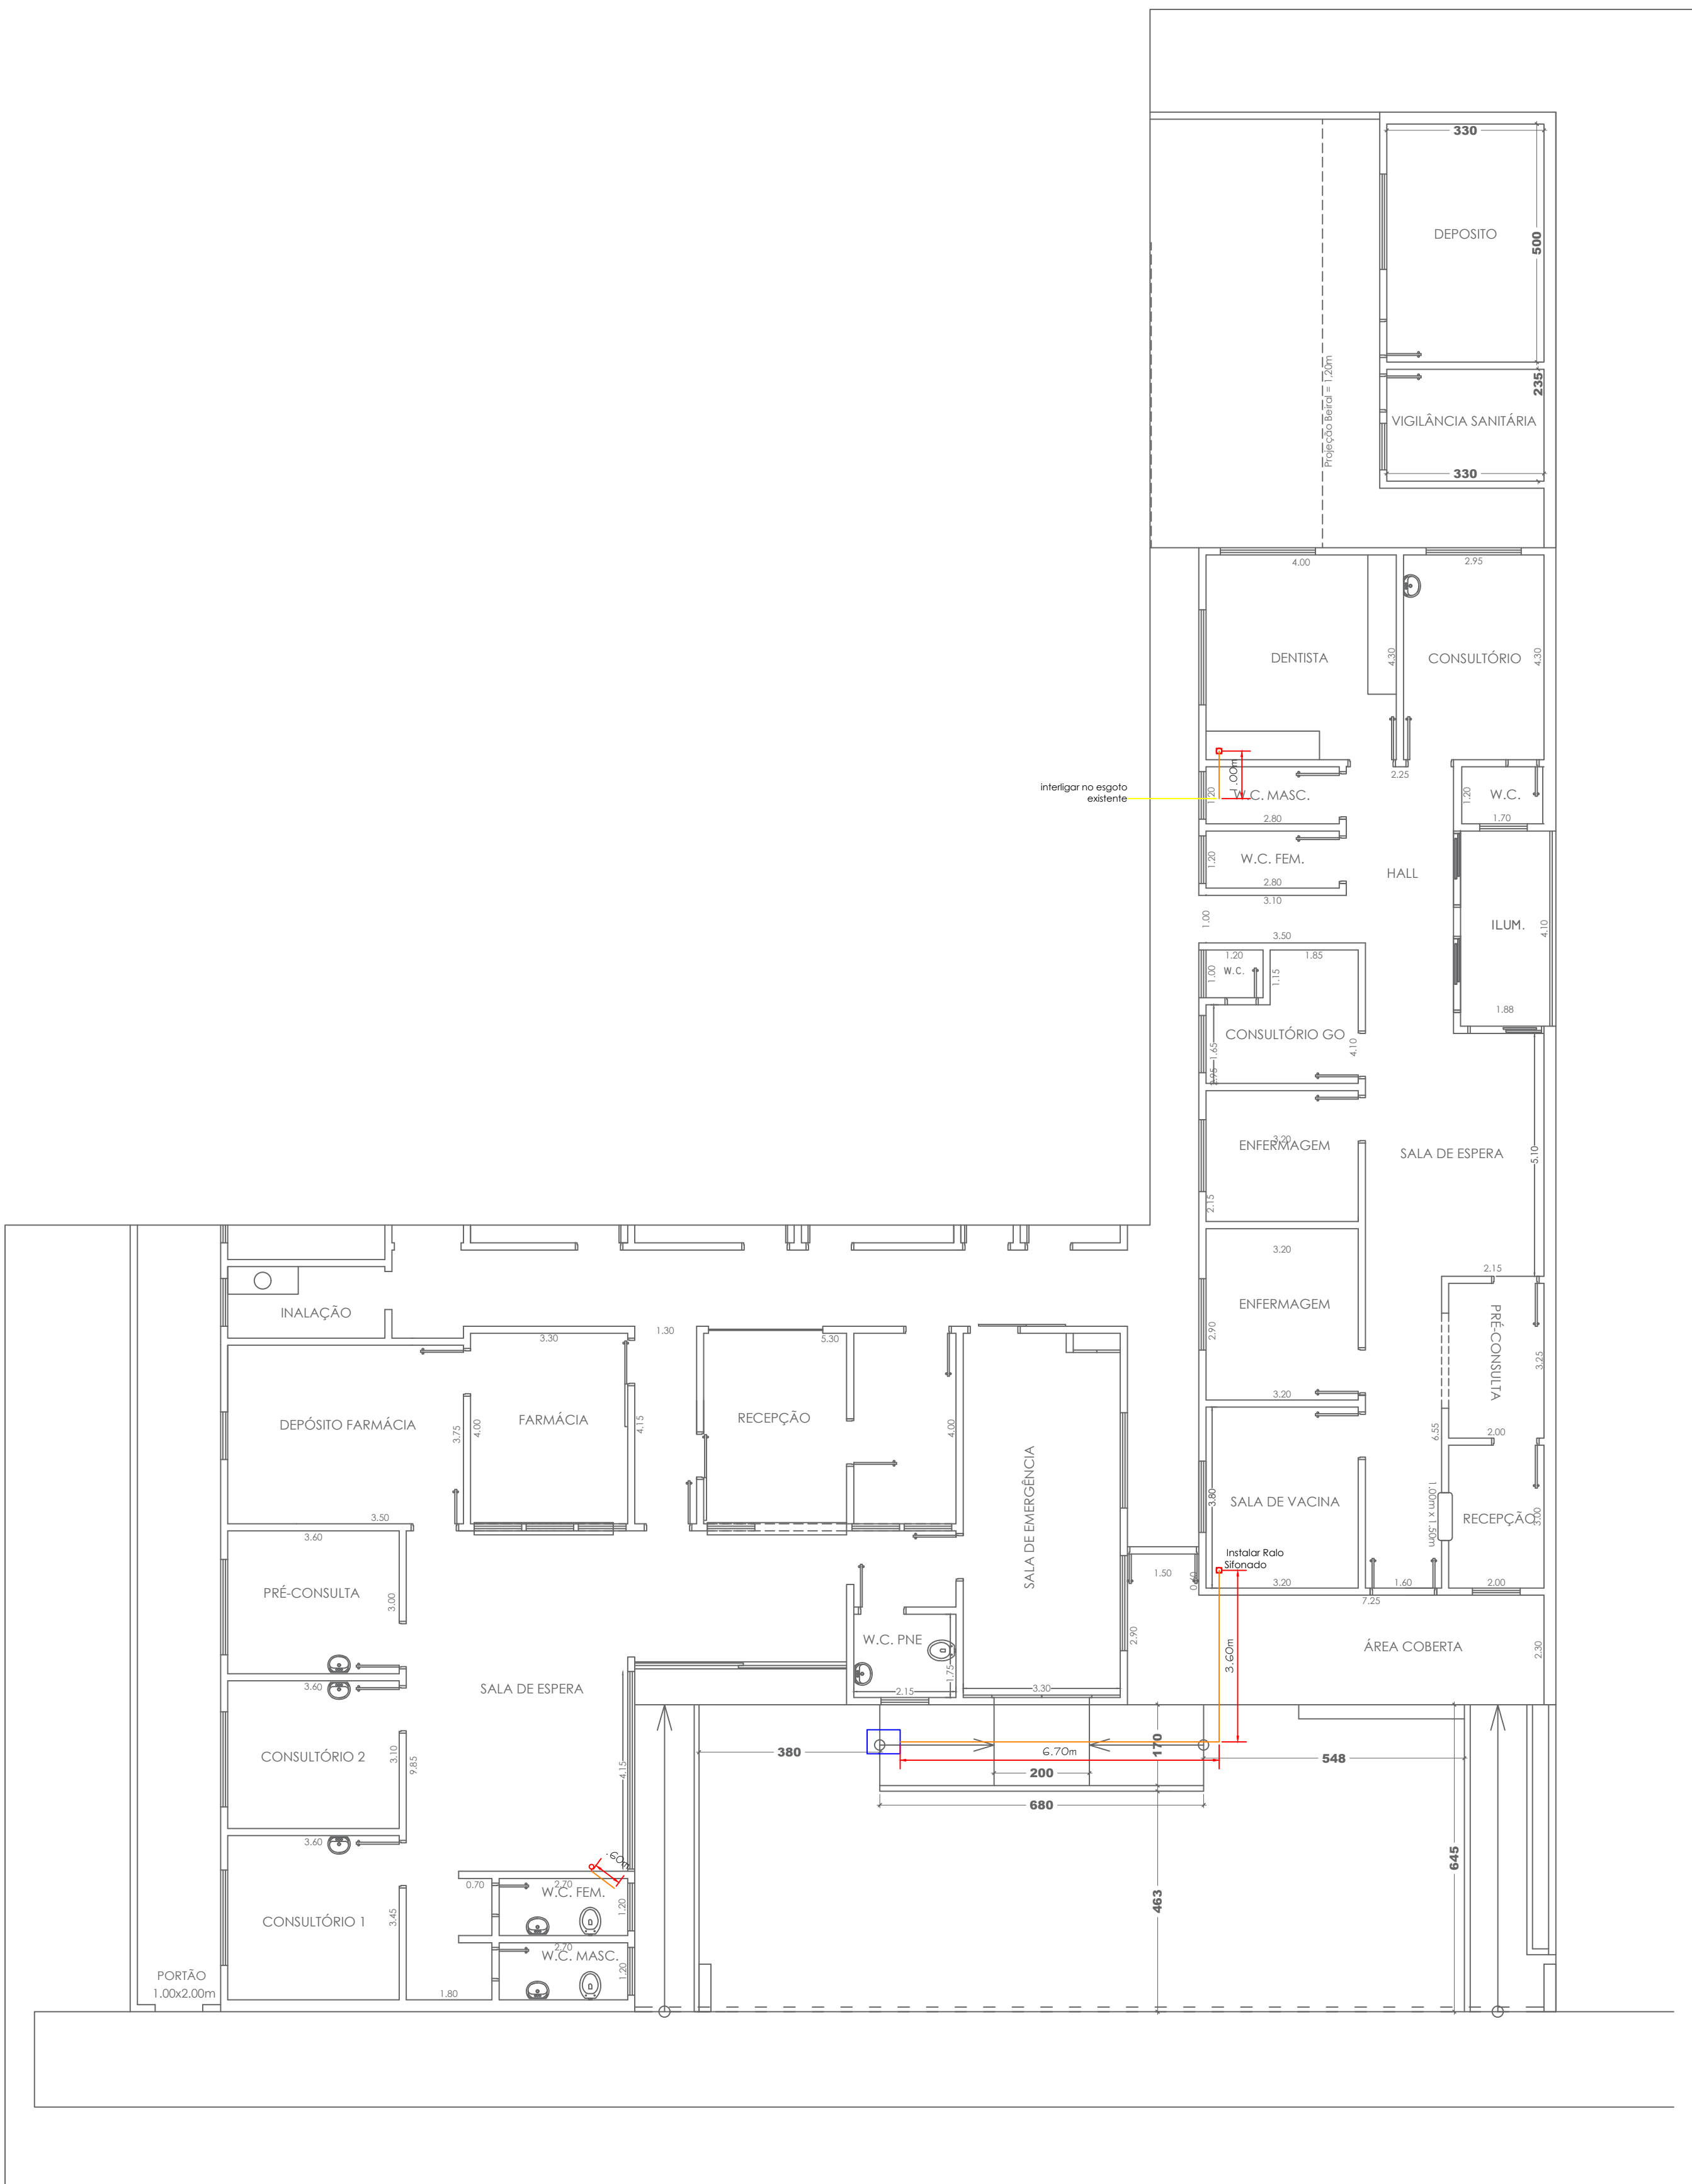

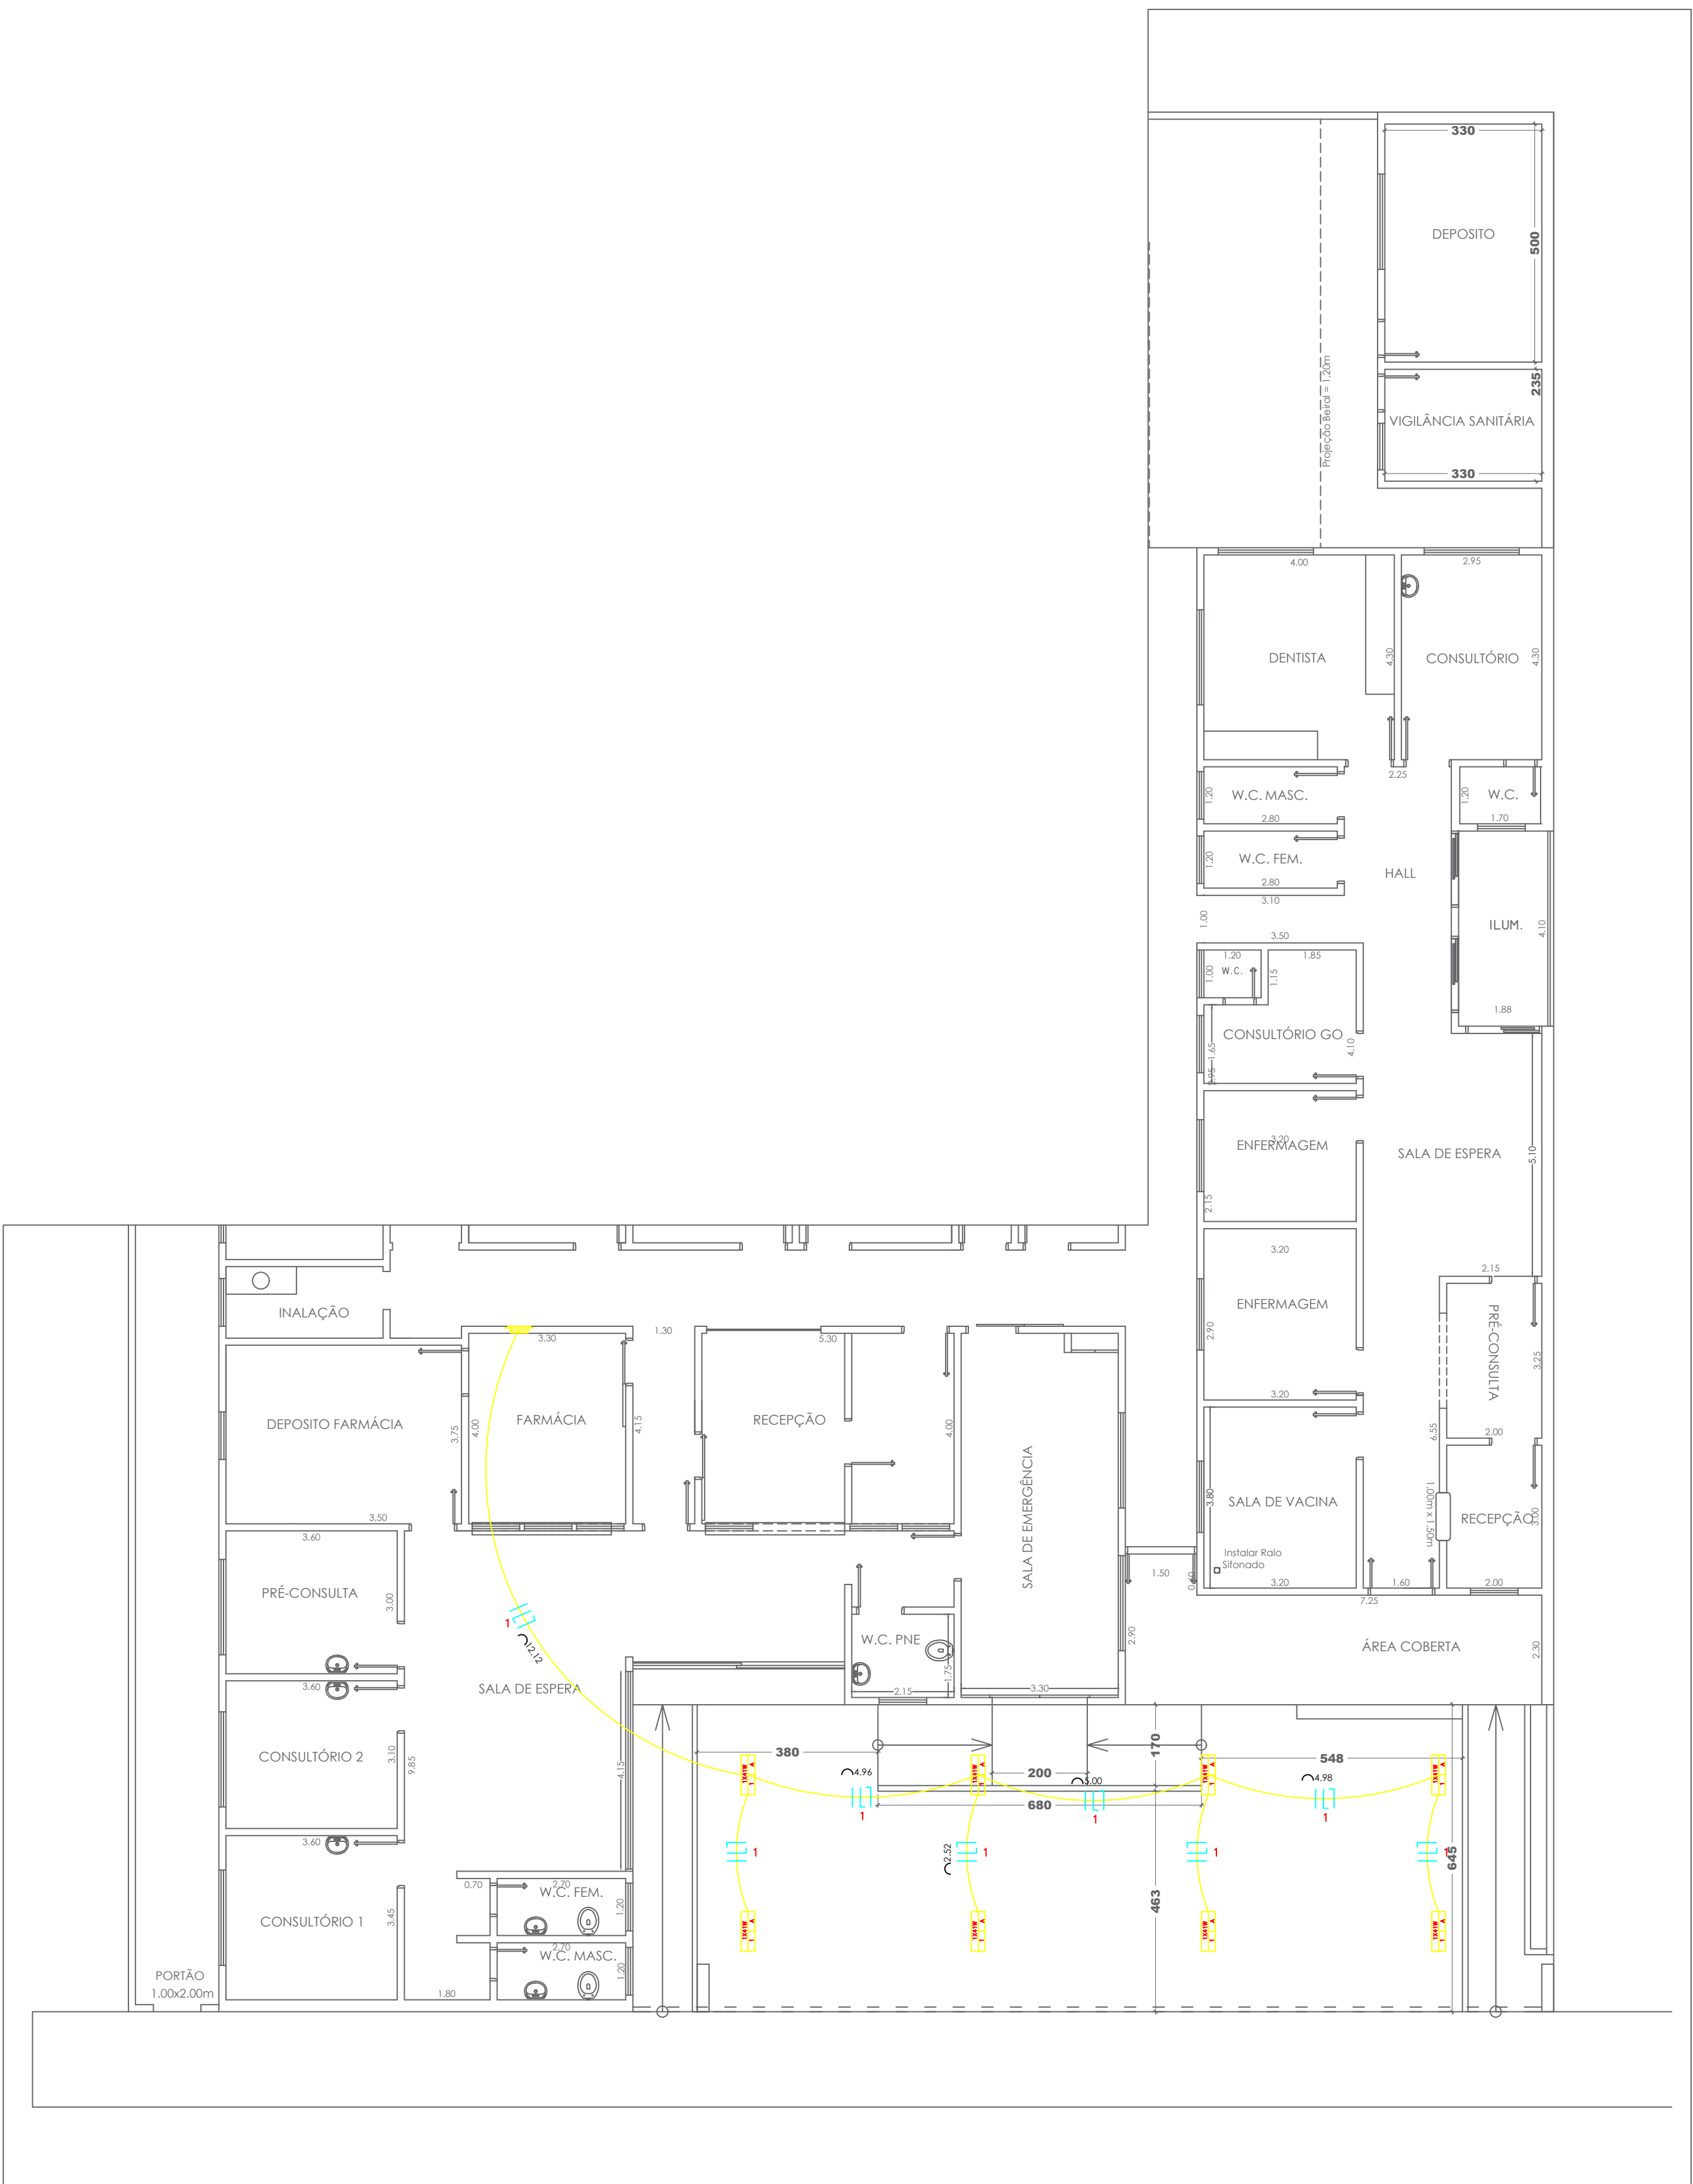

AVANÇO NISSIDA ENGENHARIA E CONSULTORIA LTDA
CNPJ nº 08.000.000-00
Rua Presidente José Vargas, nº 140, Centro, Santos - SP, CEP: 13.170-000
e-mail: avanconissidaengenharia@gmail.com - Telefone: (13) 3223-1479

RESPONSÁVEL TÉCNICA
CECÍLIA AVANÇO NISSIDA
ENGENHEIRA CIVIL - CREA nº 593407242
@ENGENHEIRA_NISSIDA_Pegassi

DATA: DEZEMBRO DE 2.023
FOURA: 04/04

TÍTULO: ELÉTRICO E HIDRÁULICO

OBRA: REFORMA DA UNIDADE DE SAÚDE


LOCAL: RUA SETE DE SETEMBRO, Nº 2070

PROPR: PREFEITURA DO MUNICÍPIO DE MERIDIANO - SP
CNPJ nº 45.116.092/0001-08

ESCALAS:
INDICADAS

MADEIRA: Nº 00.000

CONVÊNIO: Nº 0000000

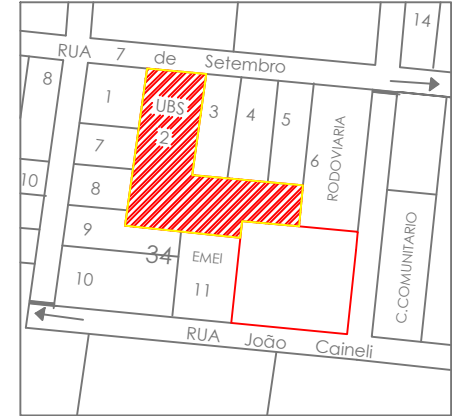LOCALIZAÇÃO DA OBRA:


DECLARO QUE A APROVAÇÃO DO PROJETO PARA
PREFEITURA MUNICIPAL NÃO IMPLICA NO RECONHECIMENTO
DO OBJETO DE PROPRIEDADE DO TERRENO.

PREFEITURA DO MUNICÍPIO DE MERIDIANO - SP
FABIO PASCHOALINOTO
PREFEITO DO MUNICÍPIO

FERNANDO AUGUSTO SUZUKI
ENGENHEIRO CIVIL - CREA nº 5849704606
ART: 28027230232014779

CECÍLIA AVANÇO NISSIDA
ENGENHEIRA CIVIL - CREA nº 593407242
ART: 2802723023145388